



ELEWACJA PŁN.-ZACHODNIA

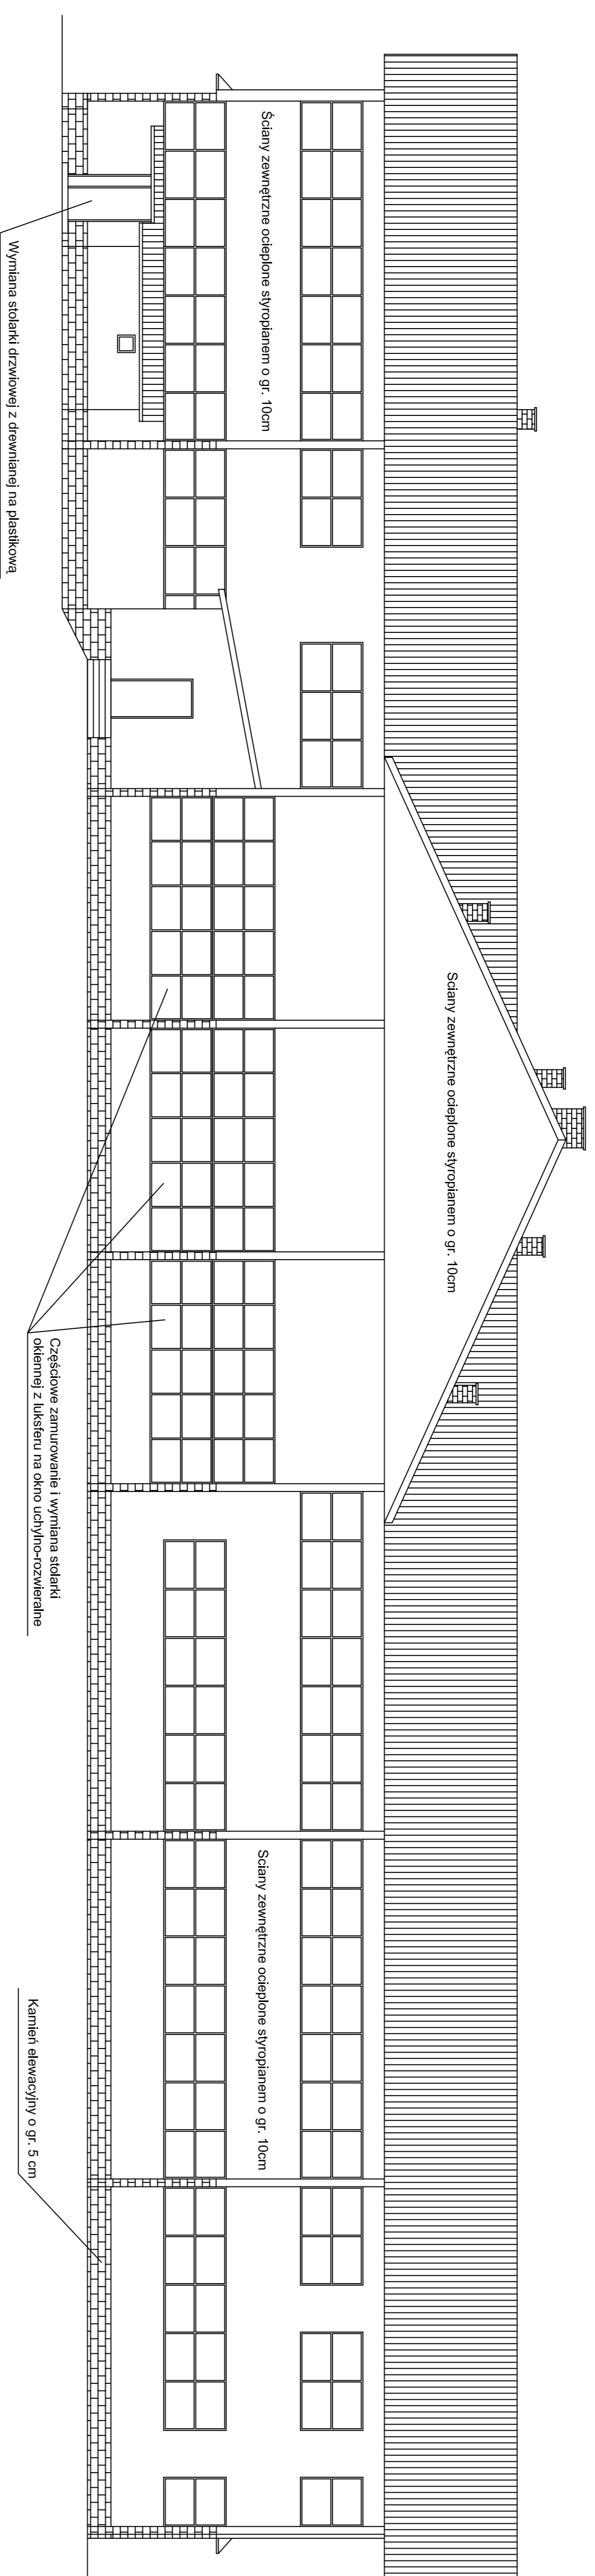

BRANŻA	BUDOWLANA	NR RYS.
INWESTOR	SKOŁA PODSTAWOWA NR 9	5
OBJEKT	S.P. NR 9 94-500 ZAKOPANE OS. HARENDA 9	SKALA
TRESC	TERMOIZOLACJA BUDYNKU	1:100
PROJEKTANT	ELEWACJA PŁN.-ZACHODNIA	DATA
mgr inż. arch. Michał Ciołowiec	OPRACOWAŁ mgr inż. Sławobłaz Zajączko	CZERWIEC 2009
		Zakres

ELEWACJA PŁD.-WSZCHODNIA

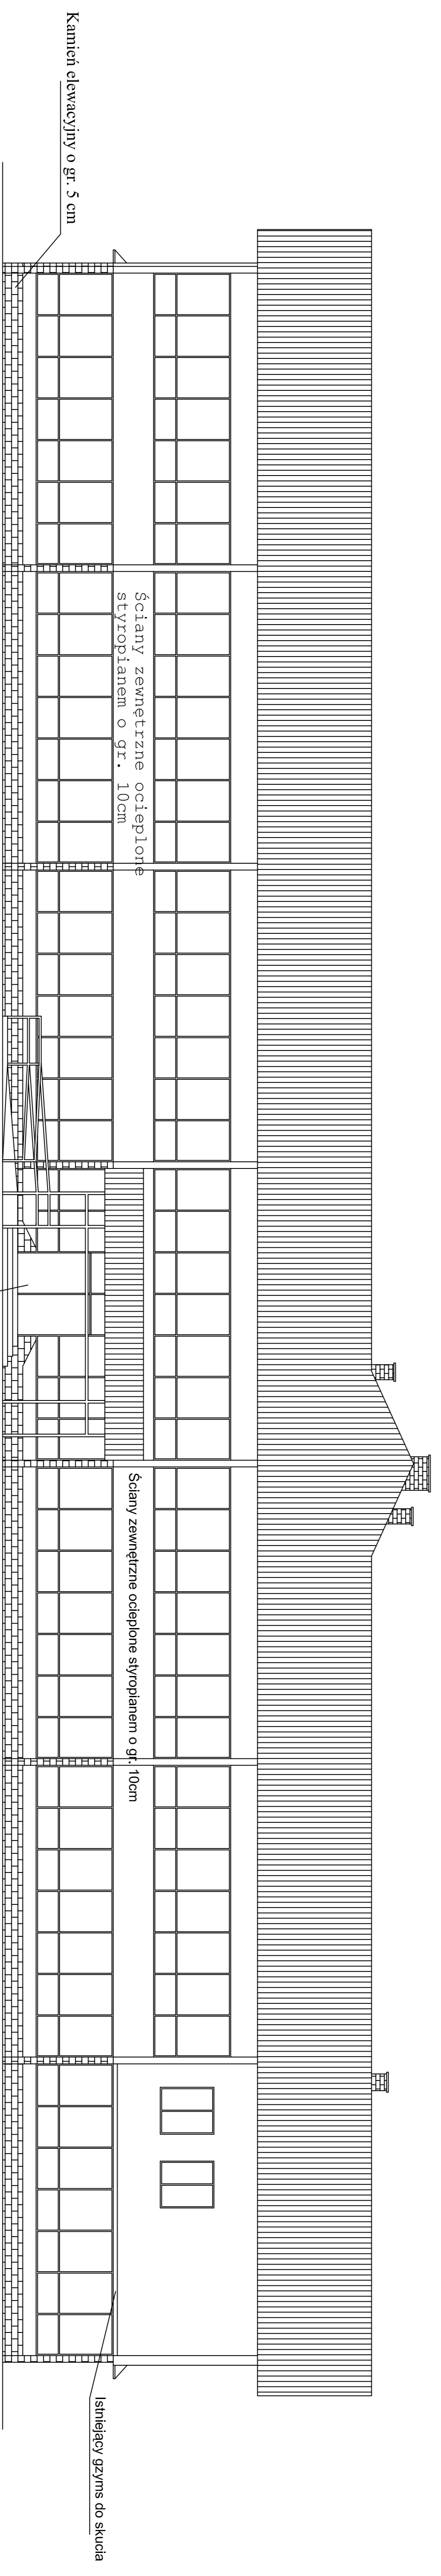

BRANŻA	BUDOWLANA	NR RYS.
INWESTOR	SKOŁA PODSTAWOWA NR 9	3
OBJEKT	S.P. NR 9 94-500 ZAKOPANE OS. HARENDA 9	SKALA
TRESC	TERMOIZOLACJA BUDYNKU	1:100
PROJEKTANT	ELEWACJA PŁD.-WSZCHODNIA	DATA
mgr inż. arch. Paweł Polak	OPRACOWAŁ mgr inż. Sławobłaz Zajączko	CZERWIEC 2009
		Zakres