


# ELEWACJA PŁN.-WSCHODNIA

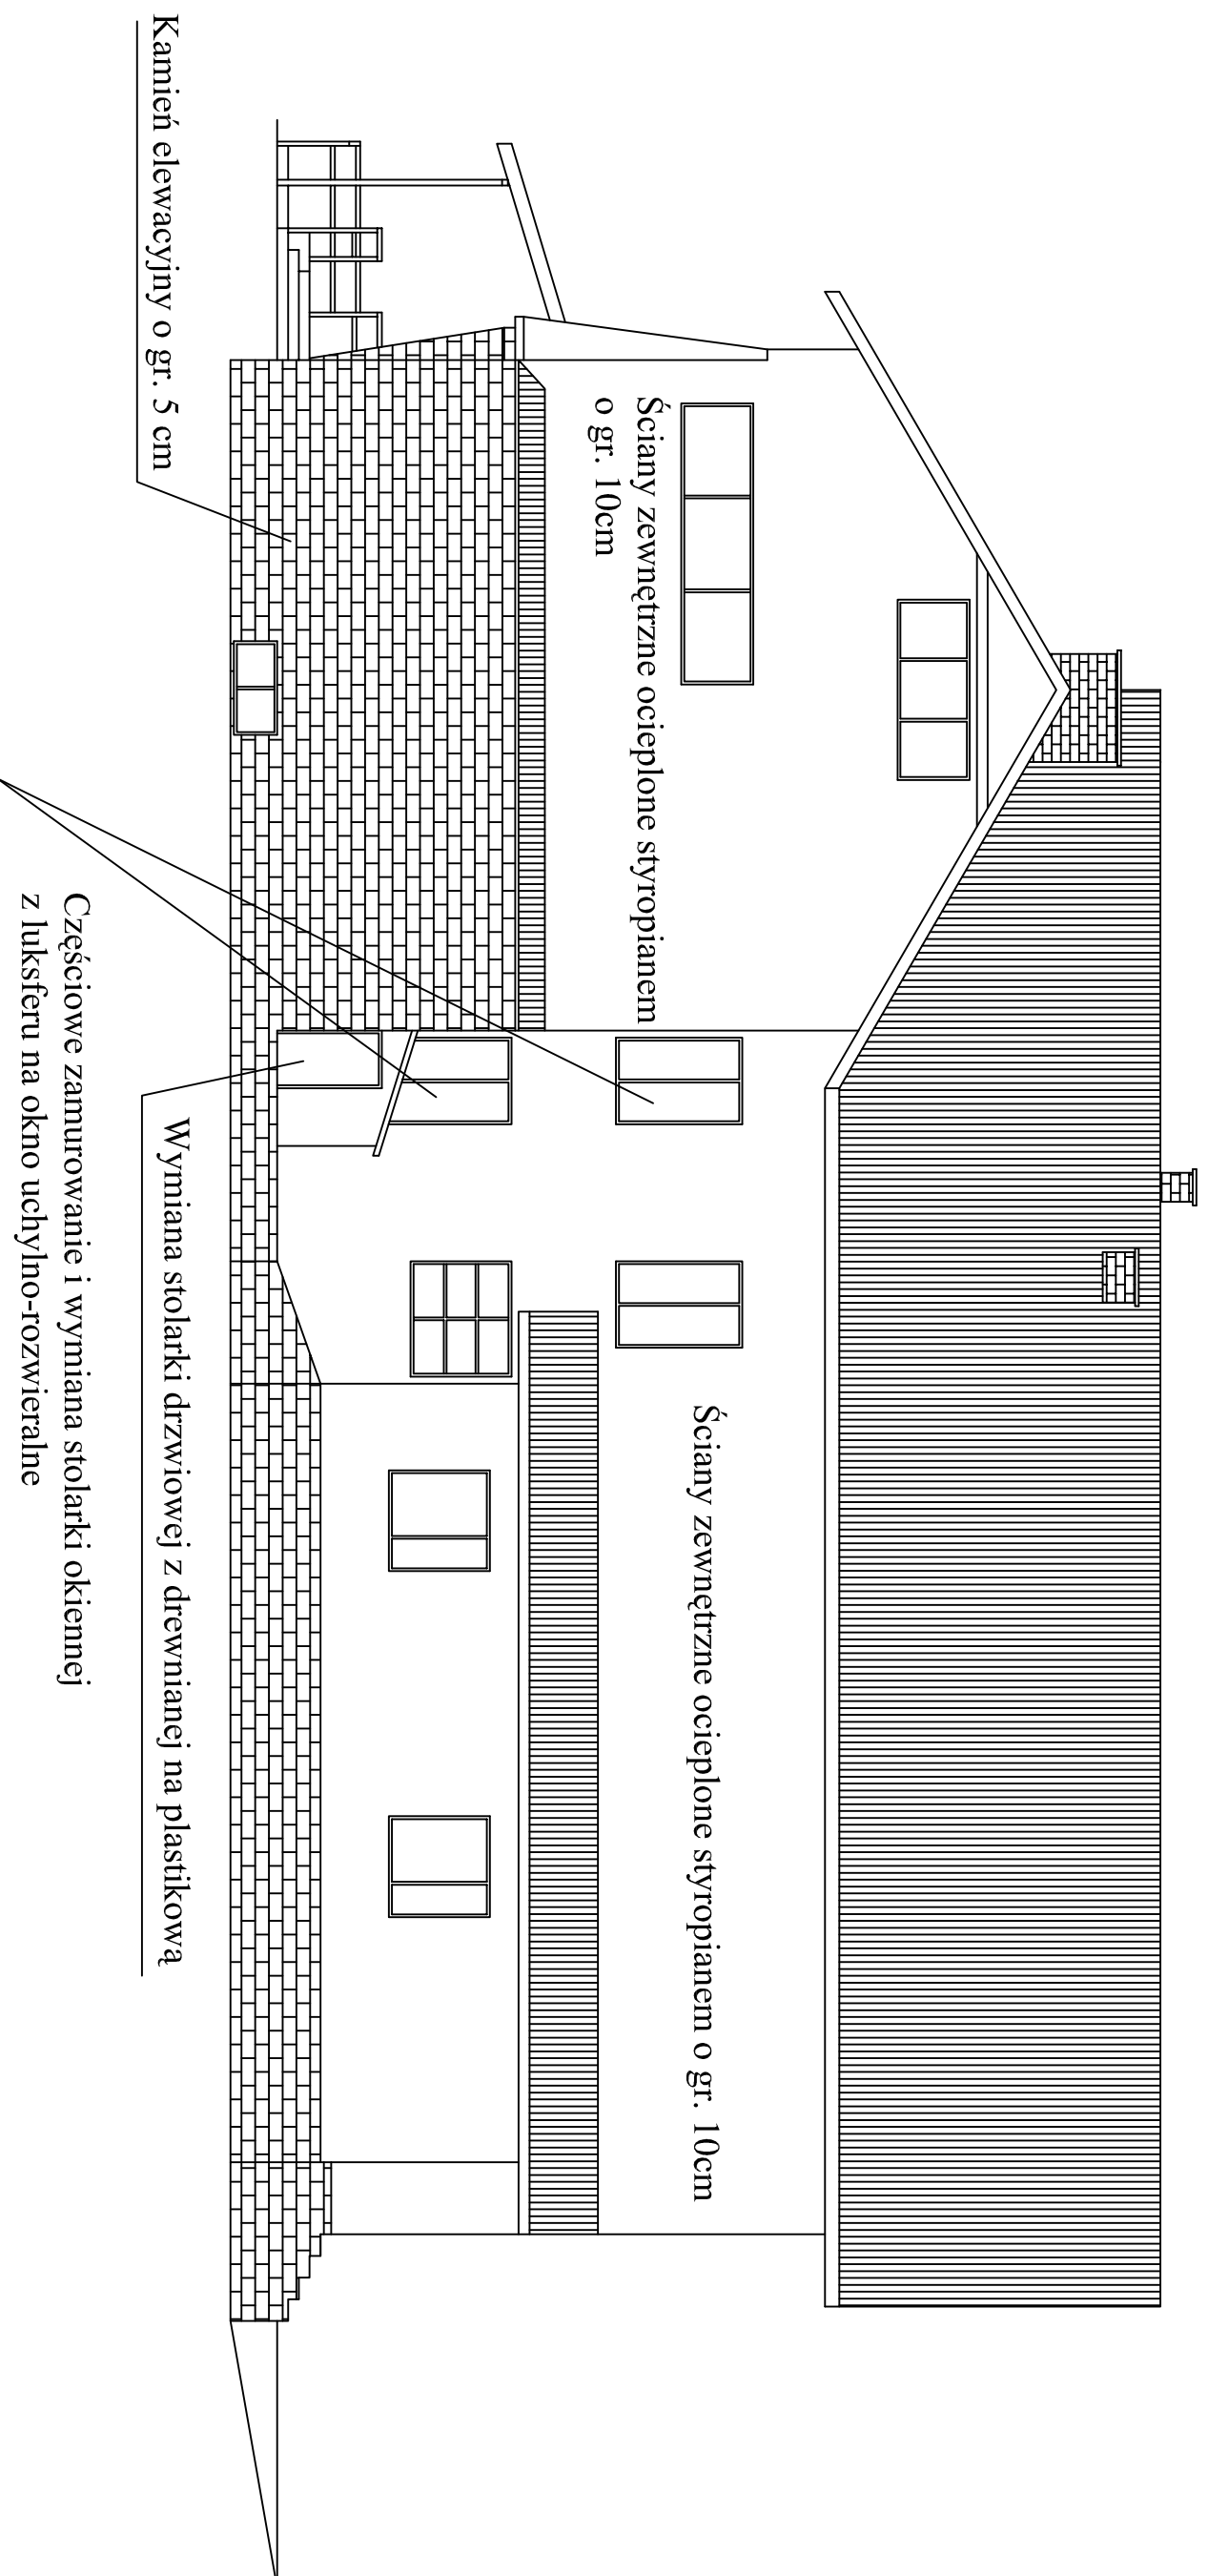

BRANŻA	BUDOWLANA		NR RYS.
INWESTOR	SZKOŁA PODSTAWOWA NR 9		6
OBIEKT	S.P. NR 9 34-500 ZAKOPANE OŚ. HARENDA 9		
TREŚĆ	TERMOIZOLACJA BUDYNKU		SKALA 1:100
	ELEWACJA PŁN.-WSCHODNIA		DATA CZERWIEC 2009
PROJEKTANT	Upr. bud. MPOJA/089/2008 Pobita	OPRACOWAŁ	SPRAWDZIŁ
mgr inż. arch. Paweł Polak		mgr inż. Maciej Chowaniec	Upr. bud. 2442/64 Pobita
			mgr inż. Stanisław Zadziorko