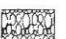



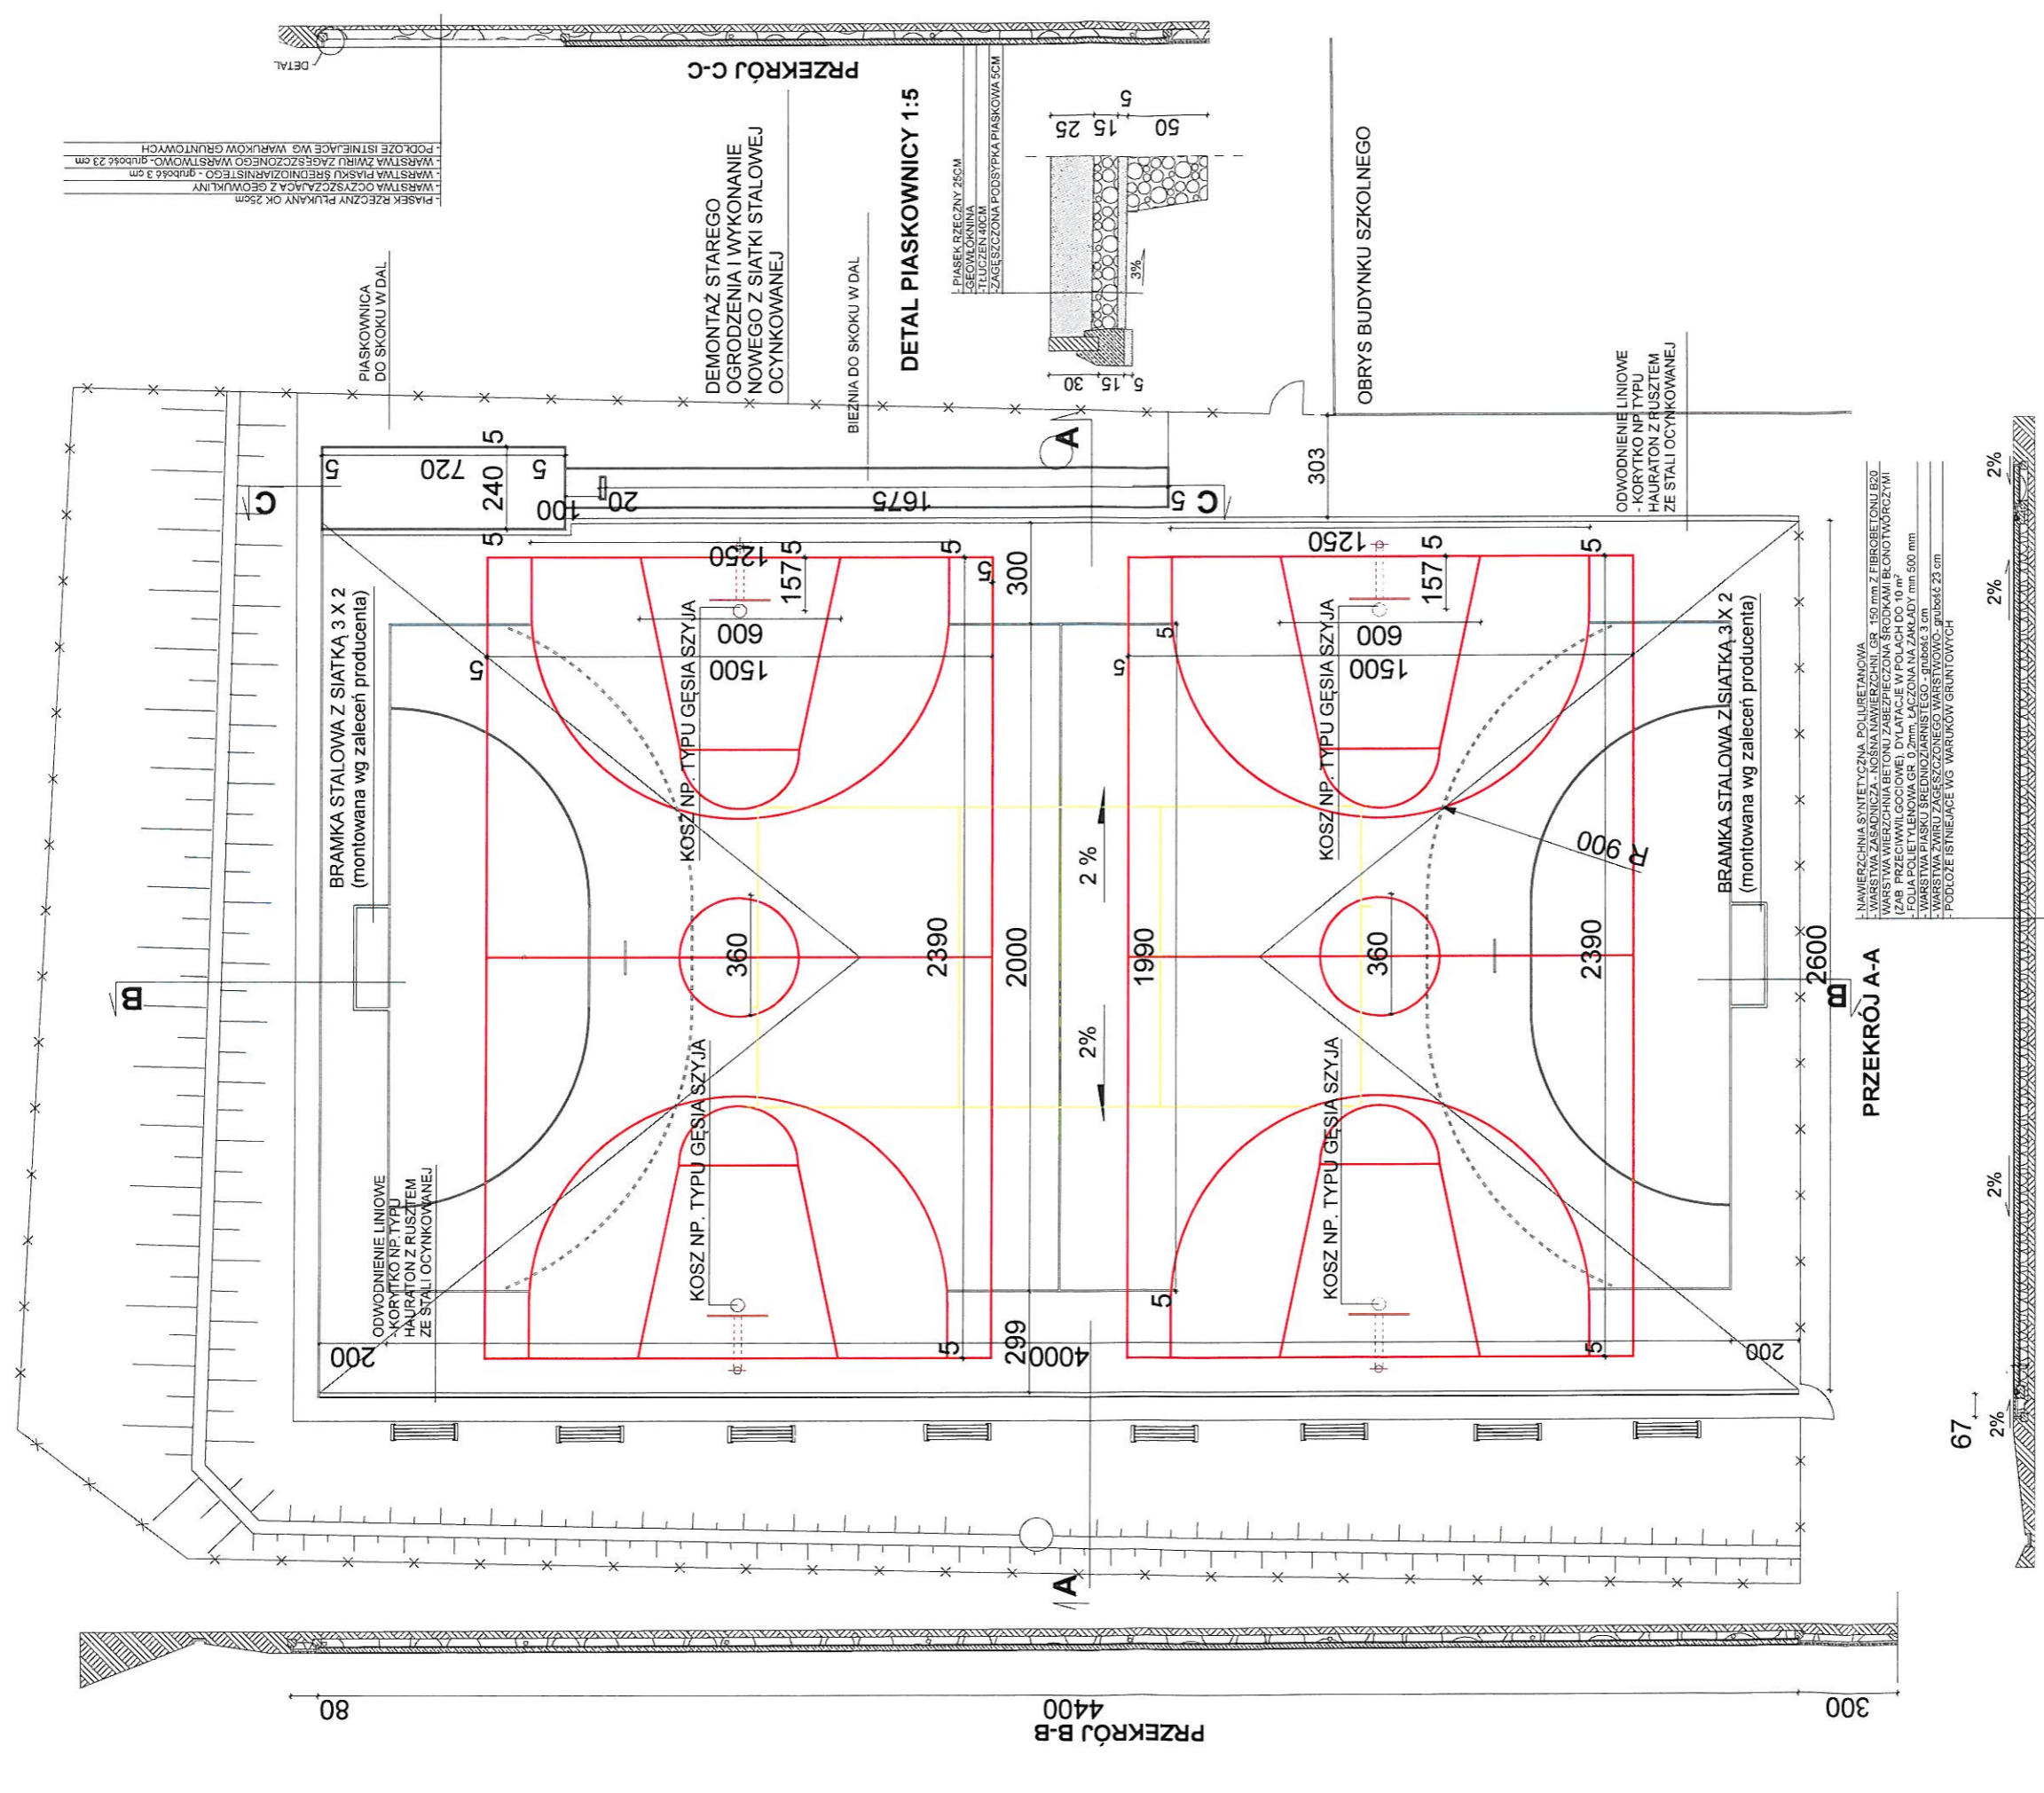
LEGENDA:

-  PRZEBUDOWA CHODNIKA Z KOSTKI BRUKOWEJ
-  ZAKRES OPRACOWANIA

SYTUACJA

TEMAT:	Projekt architektury		
INWESTYCJA:	Budowa boiska wielofunkcyjnego przy Szkole Podstawowej nr 9 im. Jana Kasprowicza w Zakopanem		
OBIEKT:	Budynek Szkoły Podstawowej nr 9 im. Jana Kasprowicza		
ADRES:	34-500 Zakopane os. Harenda 21, nr ewid. działki 213/2, obręb 35		
PROJEKTANT:	mgr inż. arch. Paweł Polak	nr upraw. MPOIA/089/2008	POOPIS
WSPÓŁPRACA:	mgr inż. Maciej Chowaniec		KRESLI Marcin Chowaniec
SKALA:	1:500		DATA WRZESIEŃ 2014R

BOISKO WIELOFUNKCYJNE DO GRY W PIŁKĘ RĘCZNĄ, SIATKÓWKĘ I KOSZYKÓWKĘ WRAZ Z BIEŻNIĄ DO SKOKU W DAL




- LINIA DO GRY W SIATKÓWKĘ
- LINIA DO GRY W KOSZYKÓWKĘ
- LINIA DO GRY W PIŁKĘ RĘCZNĄ

RZUT BOISKA WIELOFUNKCYJNEGO

TEMAT:	Projekt architektury
INWESTYCJA:	Budowa boiska wielofunkcyjnego przy Szkole Podstawowej nr 9 im. Jana Kasprowicza w Zakopanem
OBIEKT:	Budynek Szkoły Podstawowej nr 9 im. Jana Kasprowicza
ADRES:	34-500 Zakopane os. Harenda 21, nr ewid. działki 213/2, obręb 35
PROJEKTANT:	mgr inż. arch. Paweł Polak
WSPÓŁPRACA:	mgr inż. Maciej Chowaniec
SKALA:	1:200
KREŚLIŁ:	Marcin Chowaniec
DATA:	WRZESIEŃ 2016R

**BOISKO WIELOFUNKCYJNE
DO GRY W PIŁKĘ RĘCZNĄ, SIATKÓWKĘ I KOSZYKÓWKĘ WRAZ Z BIEŻNIĄ DO SKOKU W DAL**

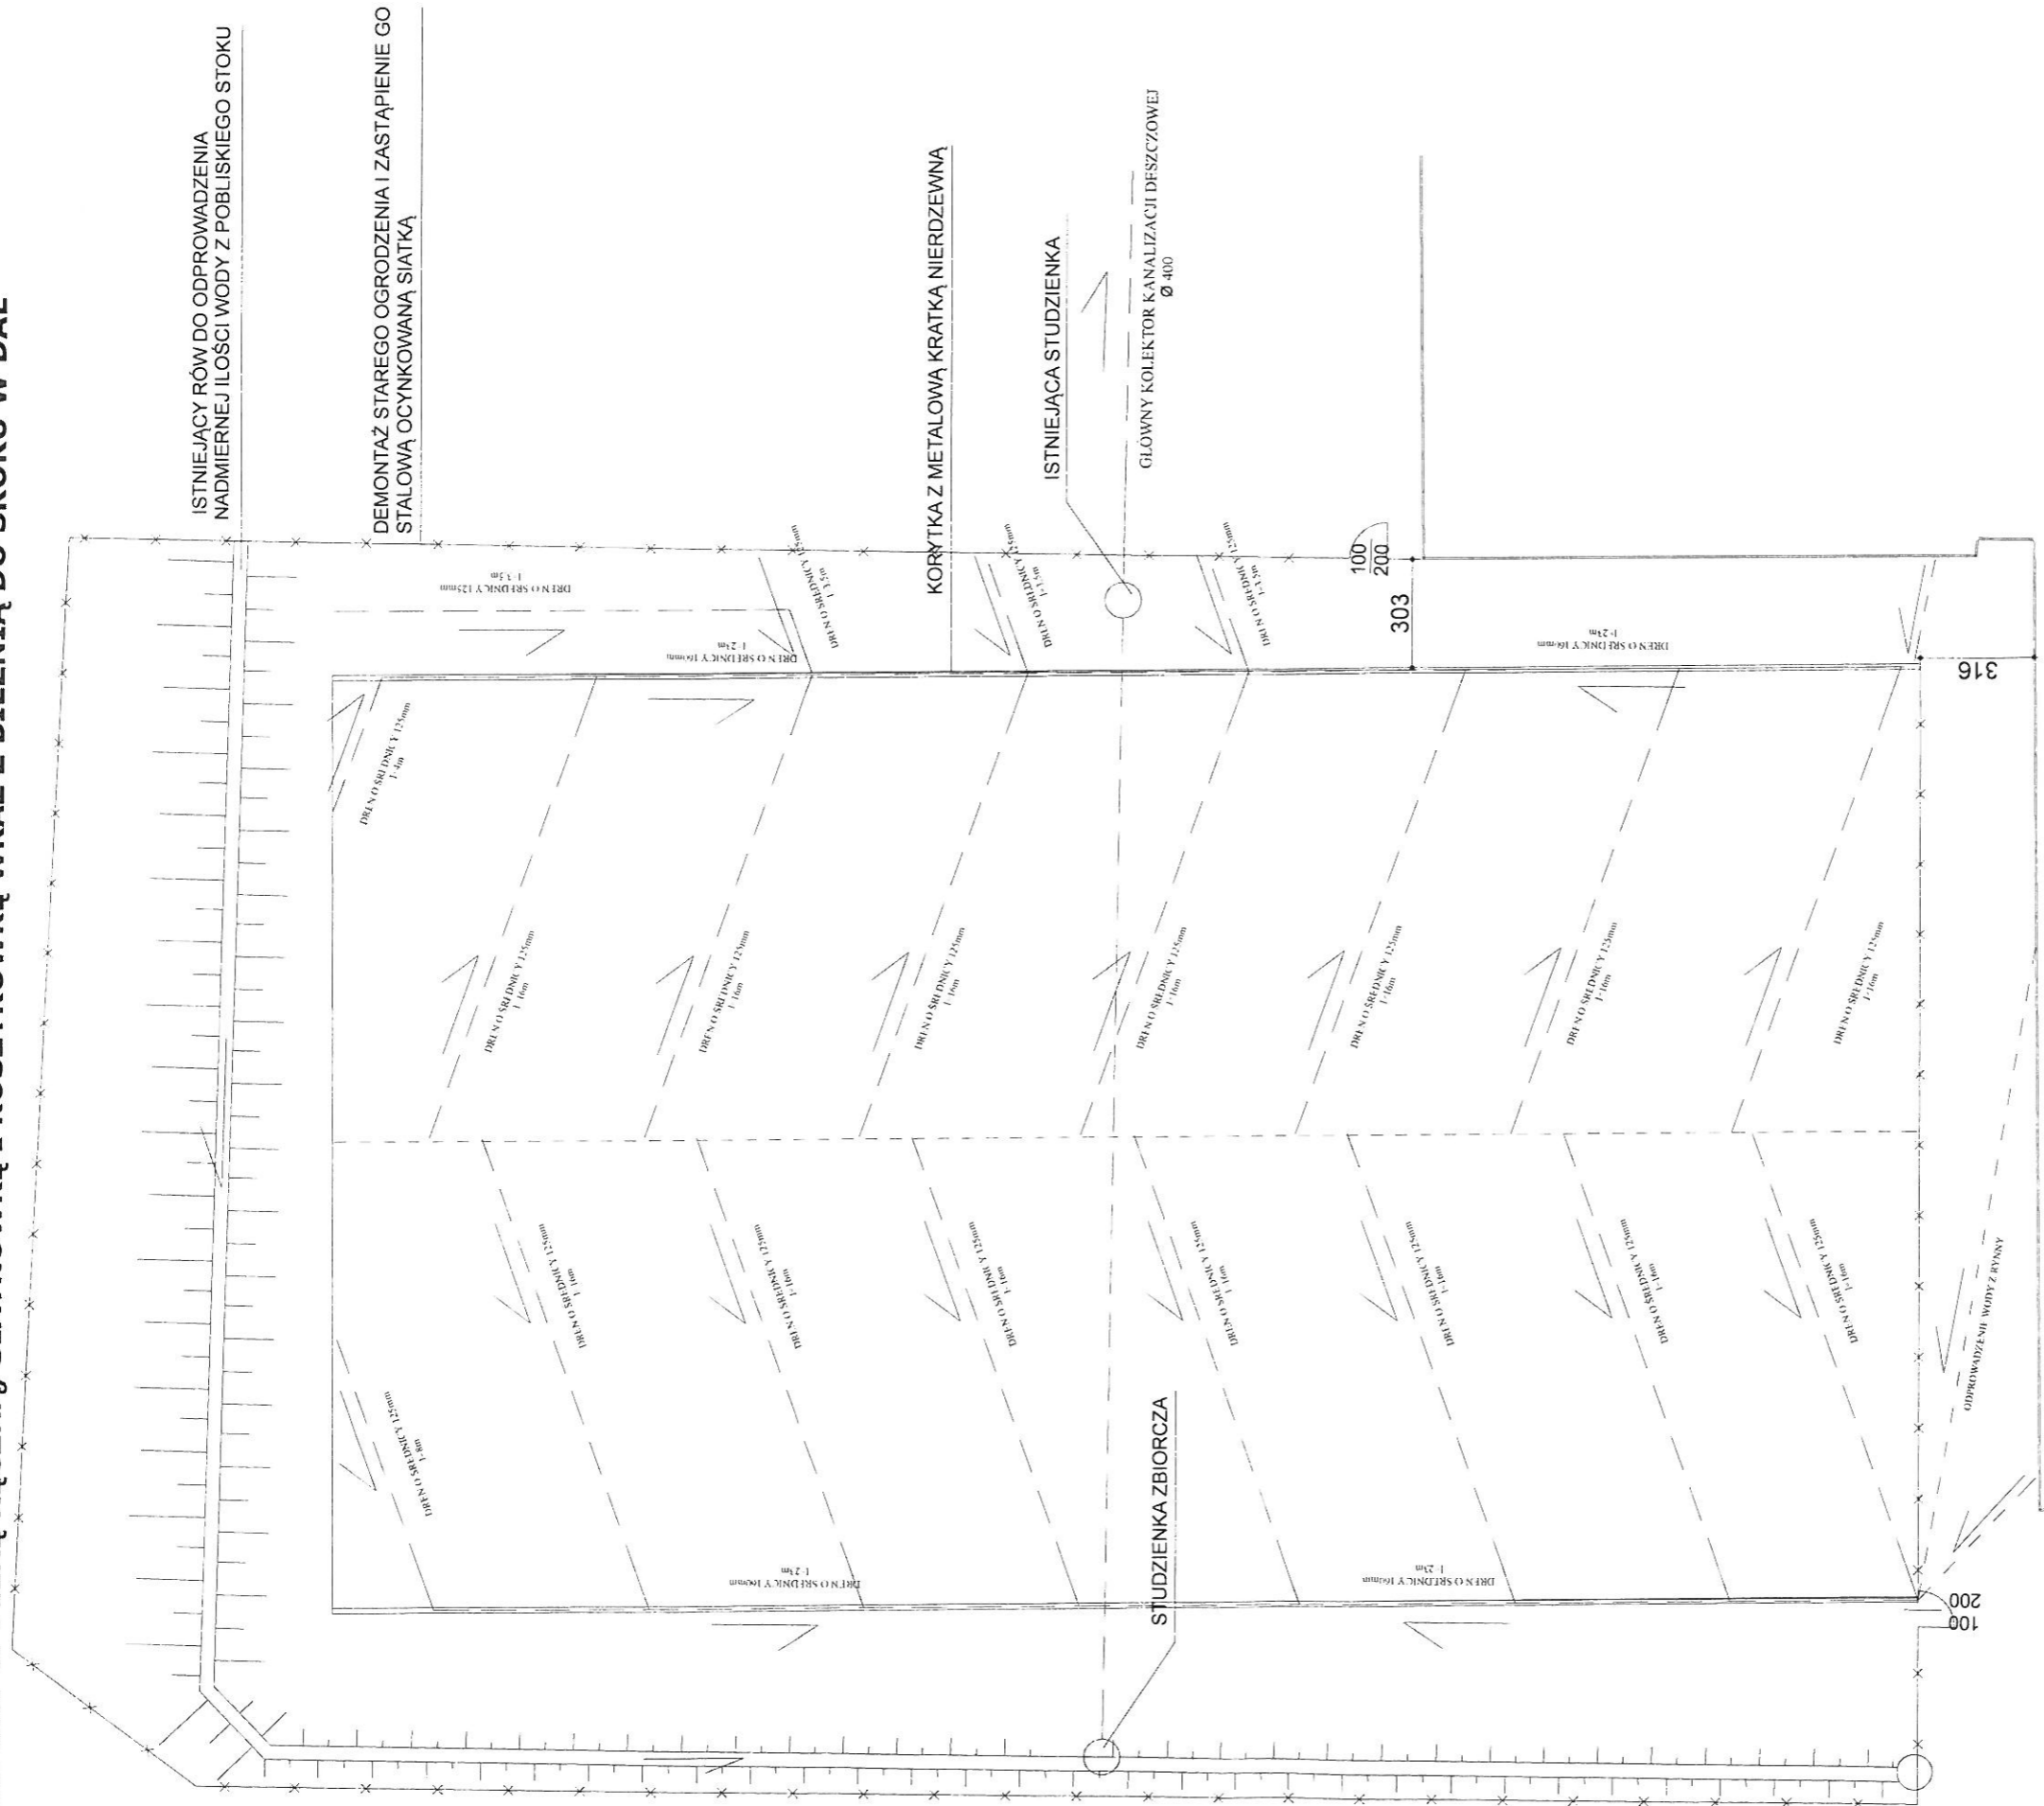

OBRYŚ BUDYNKU SZKOLNEGO

SYSTEM DRENAŻOWY ODPROWADZENIA WODY	
TEMAT:	Projekt architektury
INWESTYCJA:	Budowa boiska wielofunkcyjnego przy Szkole Podstawowej nr 9 im. Jana Kasprówicza w Zakopanem
OBIEKT:	Budynek Szkoły Podstawowej nr 9 im. Jana Kasprówicza
ADRES:	34-500 Zakopane os. Harenda 21, nr ewid. działki 213/2, obręb 35
PROJEKTANT:	mgr inż. arch. Paweł Polak nr upraw: MPOIA/089/Z008
WSPÓŁPRACA:	mgr inż. Maciej Chowaniec KREŚLIŁ: Maciej Chowaniec DATA: WRZESIEŃ 2008
SKALA:	1:200